

Bekanntmachung

Widmung – Wulfstraße

Gemäß § 6 des Straßen- und Wegegesetzes des Landes Schleswig-Holstein vom 25.11.2003 (GVOBl. 2003, S. 631) in der jeweils gültigen Fassung wird nach Beschlussfassung durch die Ratsversammlung der Stadt Uetersen vom 11.12.2018 die Straße

Wulfstraße	Gemarkung Uetersen	Flur 6	Flurstück 329/21
------------	-----------------------	-----------	---------------------

mit Wirkung vom 01.02.2019 als Gemeindestraße in der Baulast der Stadt Uetersen gewidmet. Die Fläche ist im beiliegenden Lageplan grün markiert.


Rechtsbehelfsbelehrung:

Gegen diese Verfügung kann innerhalb eines Monats nach seiner Bekanntgabe Widerspruch erhoben werden. Der Widerspruch ist schriftlich oder zur Niederschrift bei der Bürgermeisterin der Stadt Uetersen, Wassermühlenstraße 7, 25436 Uetersen einzulegen.

Uetersen, den 12.12.2018

Stadt Uetersen
Die Bürgermeisterin


Andrea Hansen

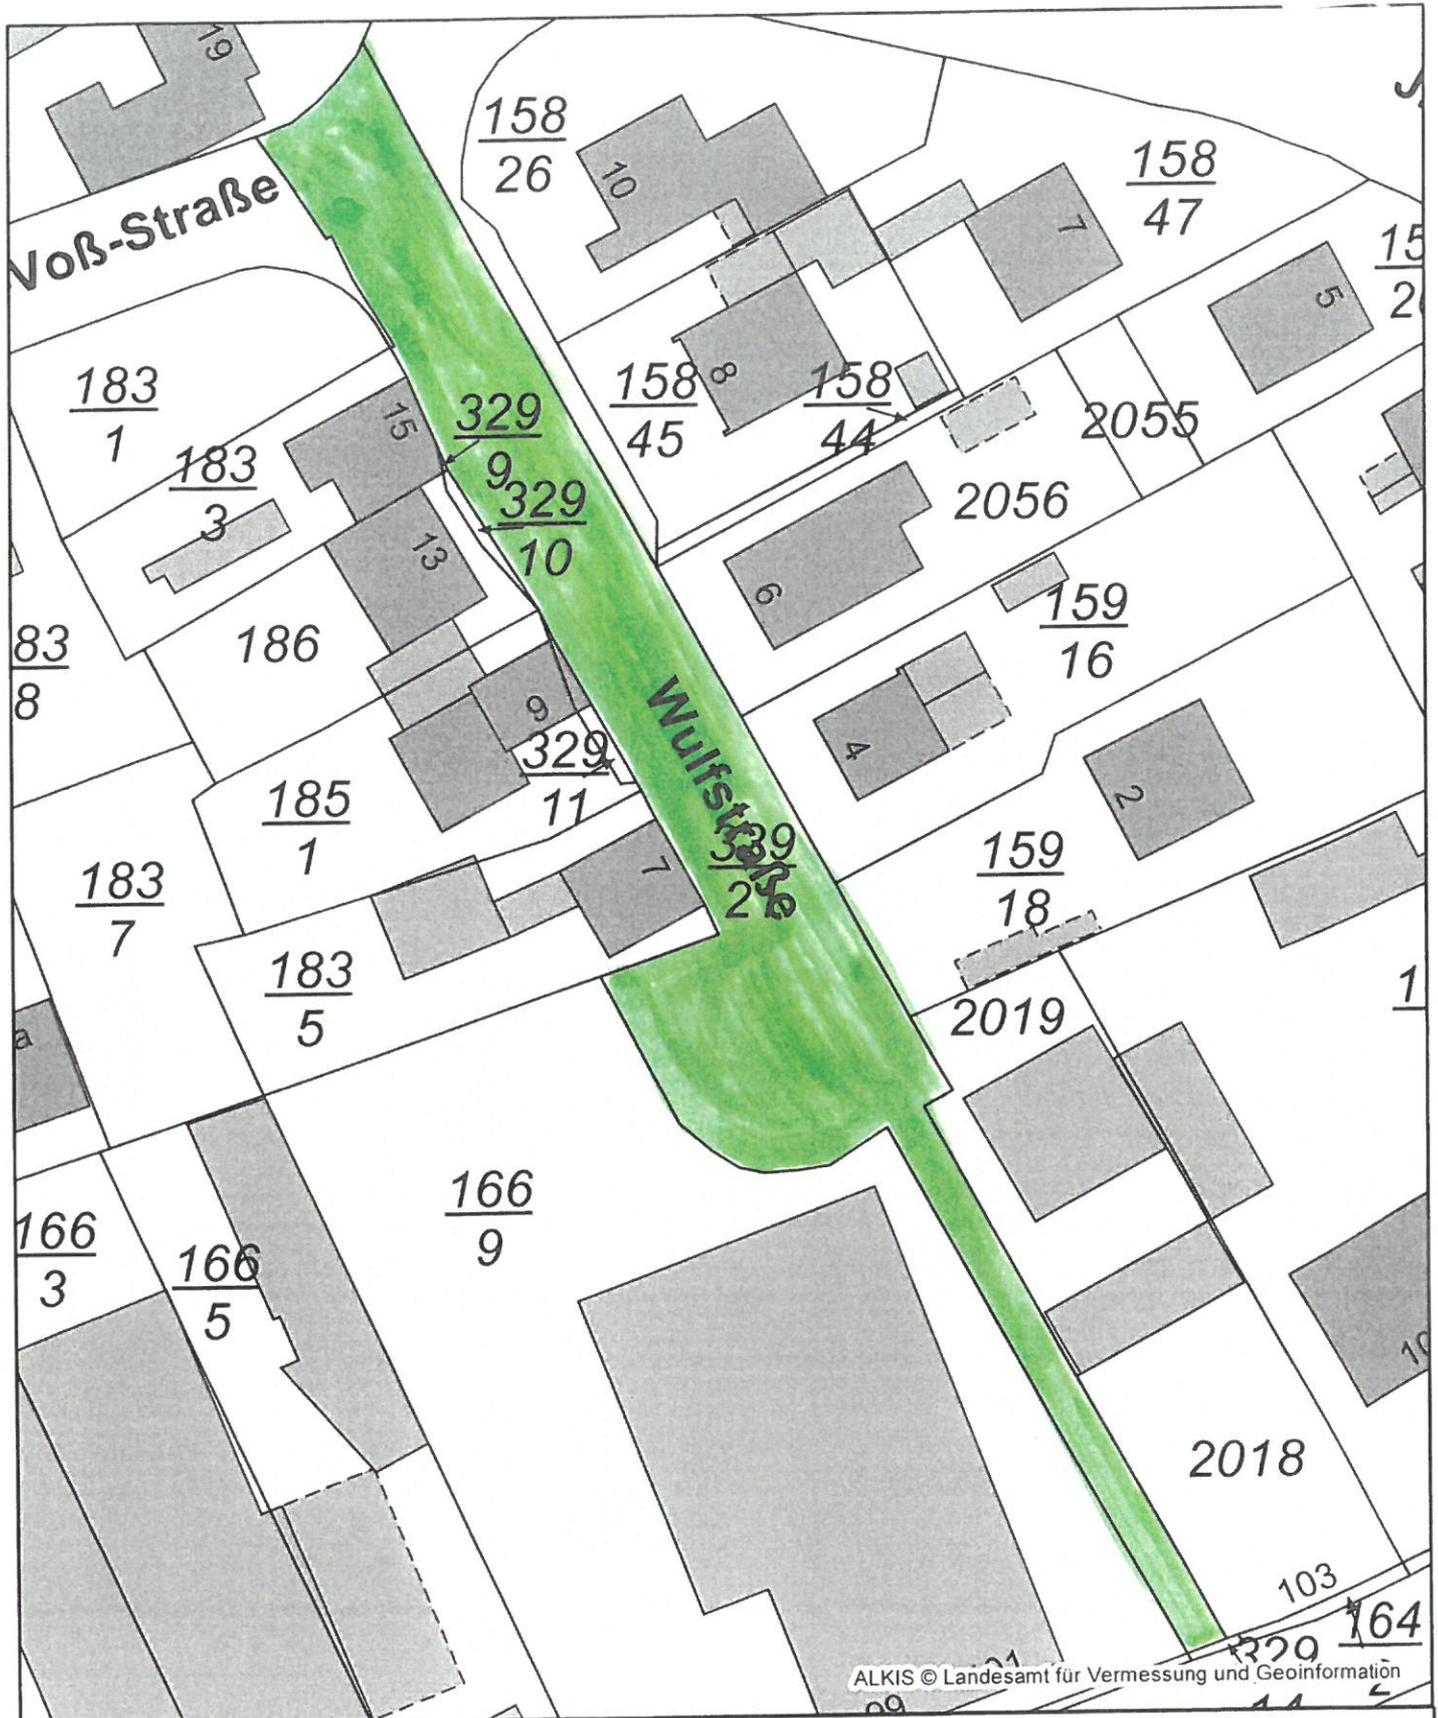

Datenauszug

Erstellt für Maßstab 1:611
 0 34 m
 Ersteller Herr Tronnier
 Erstellungsdatum 27.09.2018



Stadt Uetersen
 Wassermühlenstraße 7
 25436 Uetersen



nicht amtlicher Kartenauszug