

Bekanntmachung

Widmung – Pracherdamm

Gemäß § 6 des Straßen- und Wegegesetzes des Landes Schleswig-Holstein vom 25.11.2003 (GVOBl. 2003, S. 631) in der jeweils gültigen Fassung wird nach Beschlussfassung durch die Ratsversammlung der Stadt Uetersen vom 11.12.2018 die Straße

Pracherdamm	Gemarkung Uetersen	Flur 7	Flurstück 817
-------------	-----------------------	-----------	------------------


mit Wirkung vom 01.02.2019 als Gemeindestraße in der Baulast der Stadt Uetersen gewidmet. Die Fläche ist im beiliegenden Lageplan rot markiert.

Rechtsbehelfsbelehrung:


Gegen diese Verfügung kann innerhalb eines Monats nach seiner Bekanntgabe Widerspruch erhoben werden. Der Widerspruch ist schriftlich oder zur Niederschrift bei der Bürgermeisterin der Stadt Uetersen, Wassermühlenstraße 7, 25436 Uetersen einzulegen.

Uetersen, den 12.12.2018

Stadt Uetersen
Die Bürgermeisterin

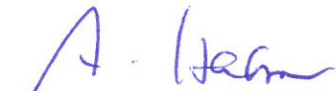

Andrea Hansen

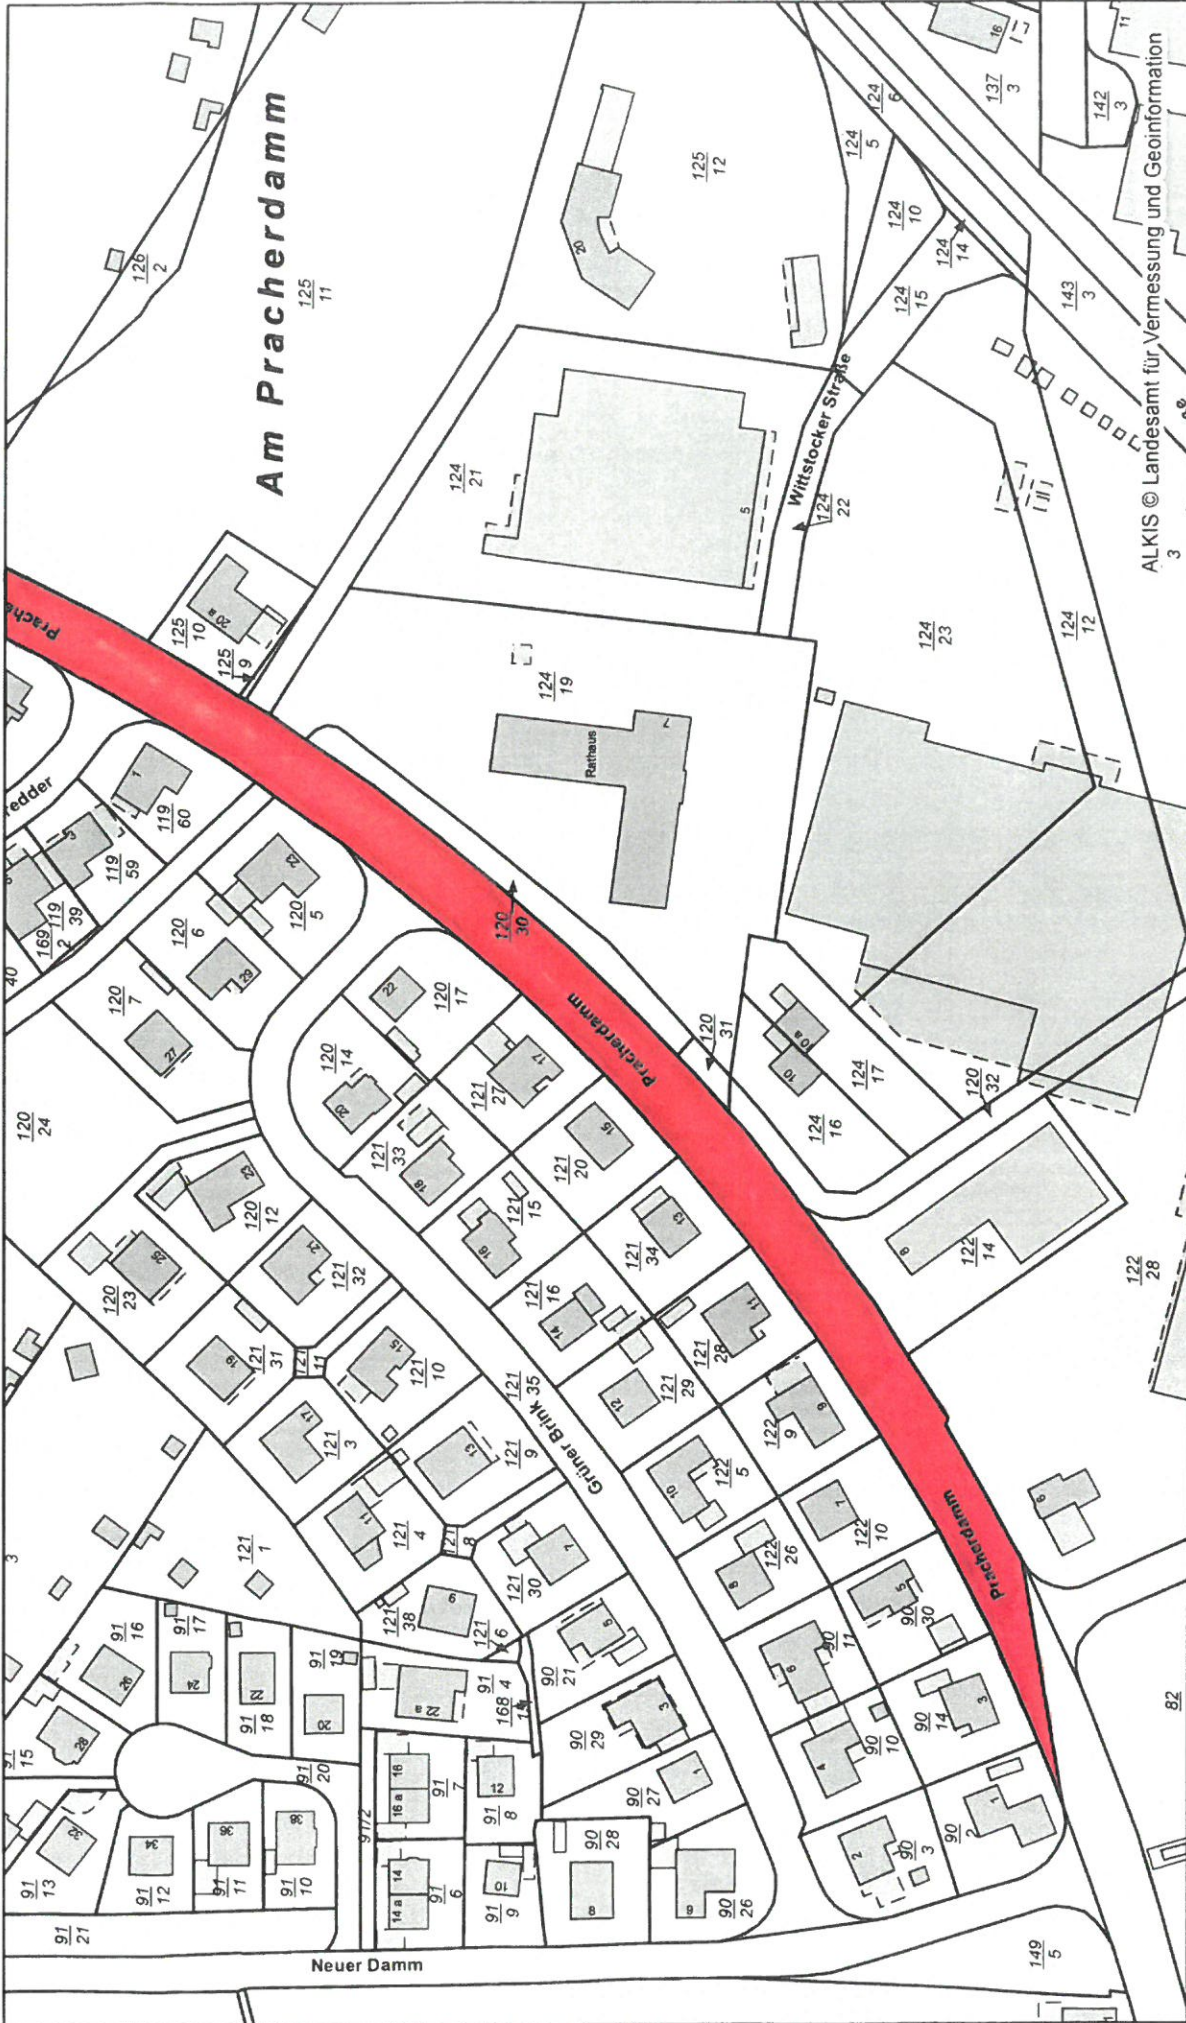

Stadt Uetersen
 Wassermühlstraße 7
 25436 Uetersen
 nicht-amtlicher Kartenauszug




Datenauszug

Erstellt für Maßstab 1:1.742

Ersteller Herr Tronnier

Erstellungsdatum 02.10.2018

ALKIS © Landesamt für Vermessung und Geoinformation

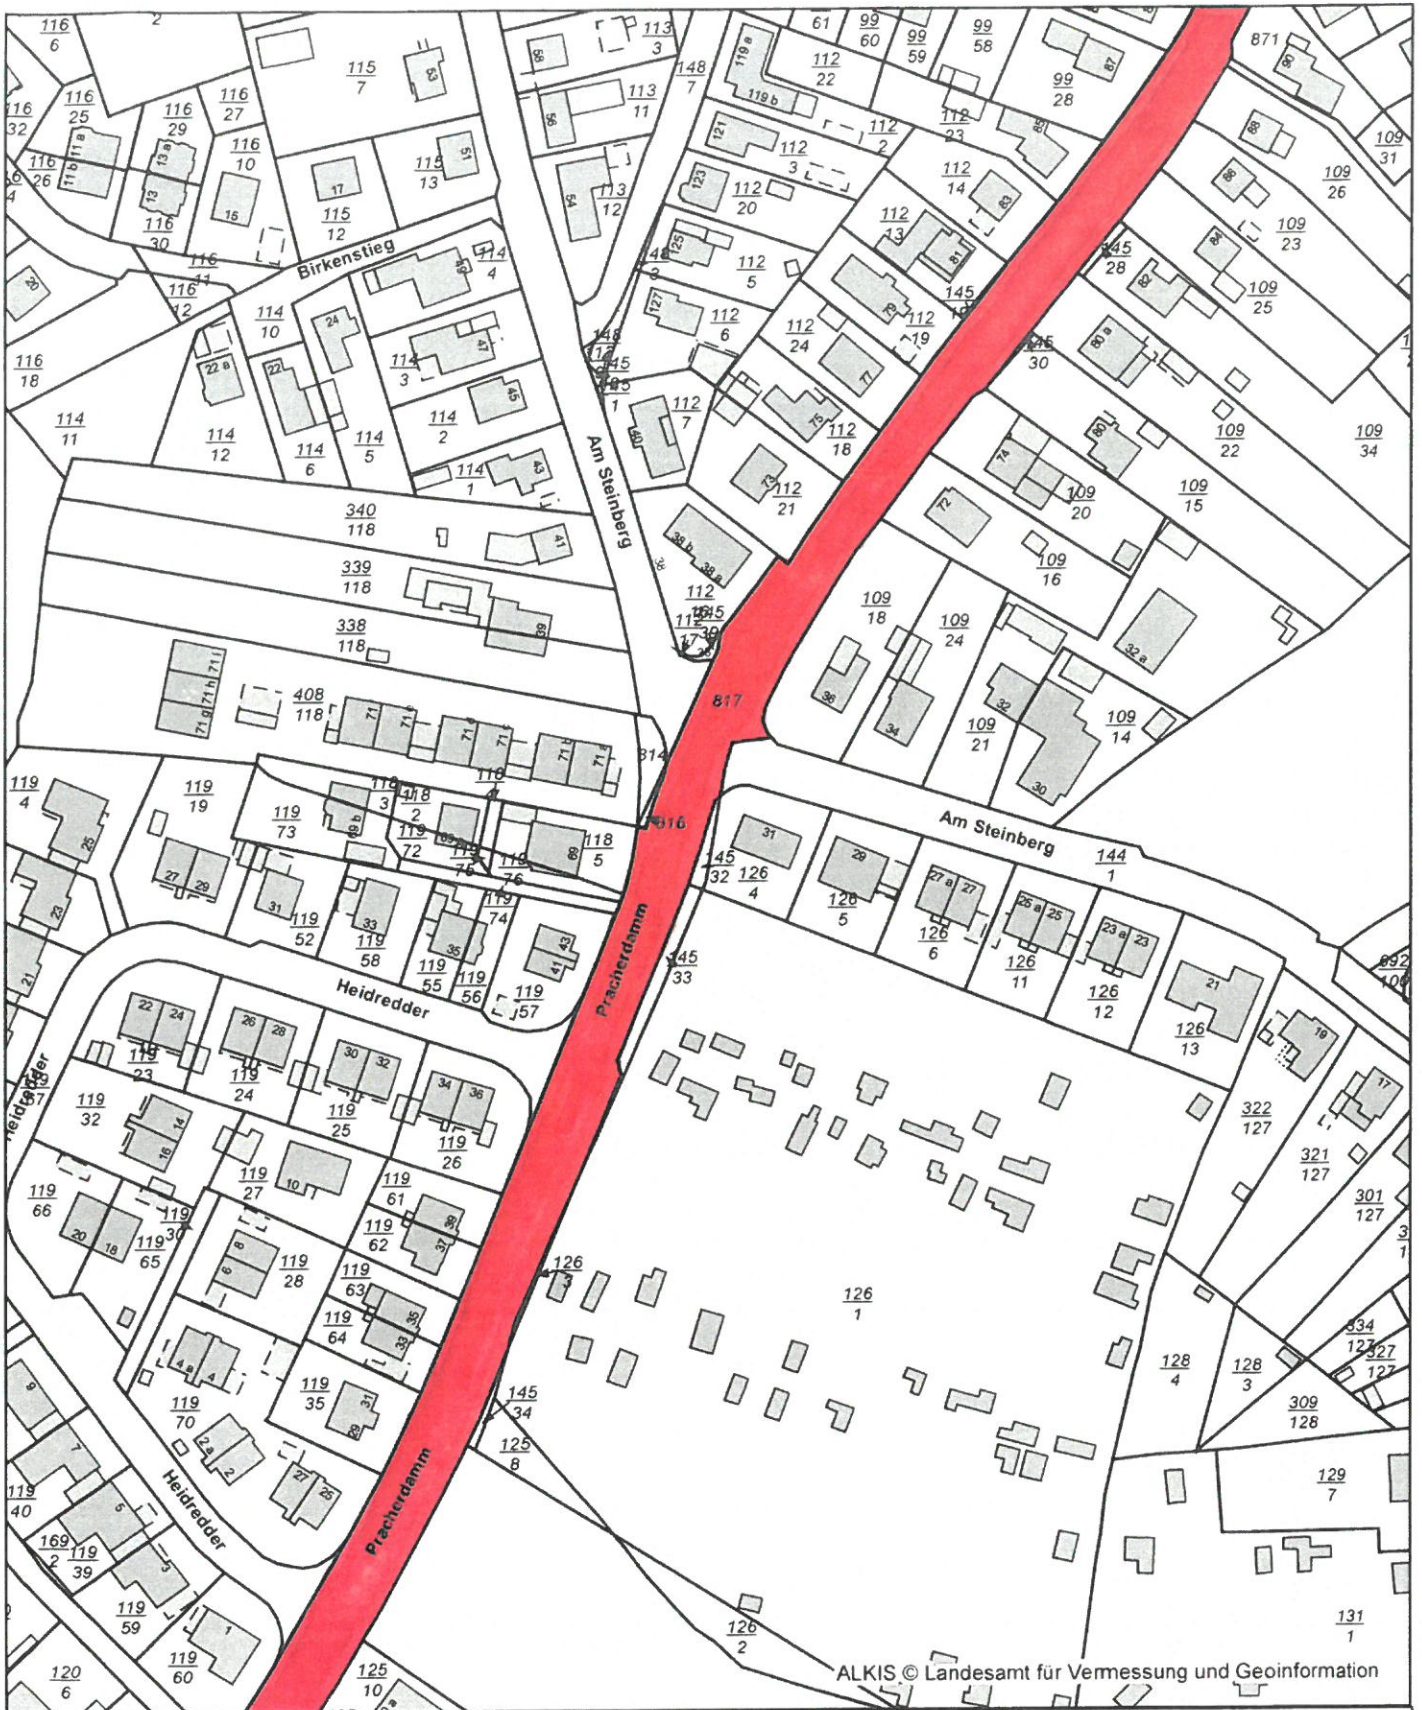

ALKIS © Landesamt für Vermessung und Geoinformation

Datenauszug

Erstellt für Maßstab 1:1.742



Ersteller Herr Tronnier

Erstellungsdatum 02.10.2018




Stadt Uetersen

Wassermühlenstraße 7
25436 Uetersen

nicht amtlicher Kartenauszug



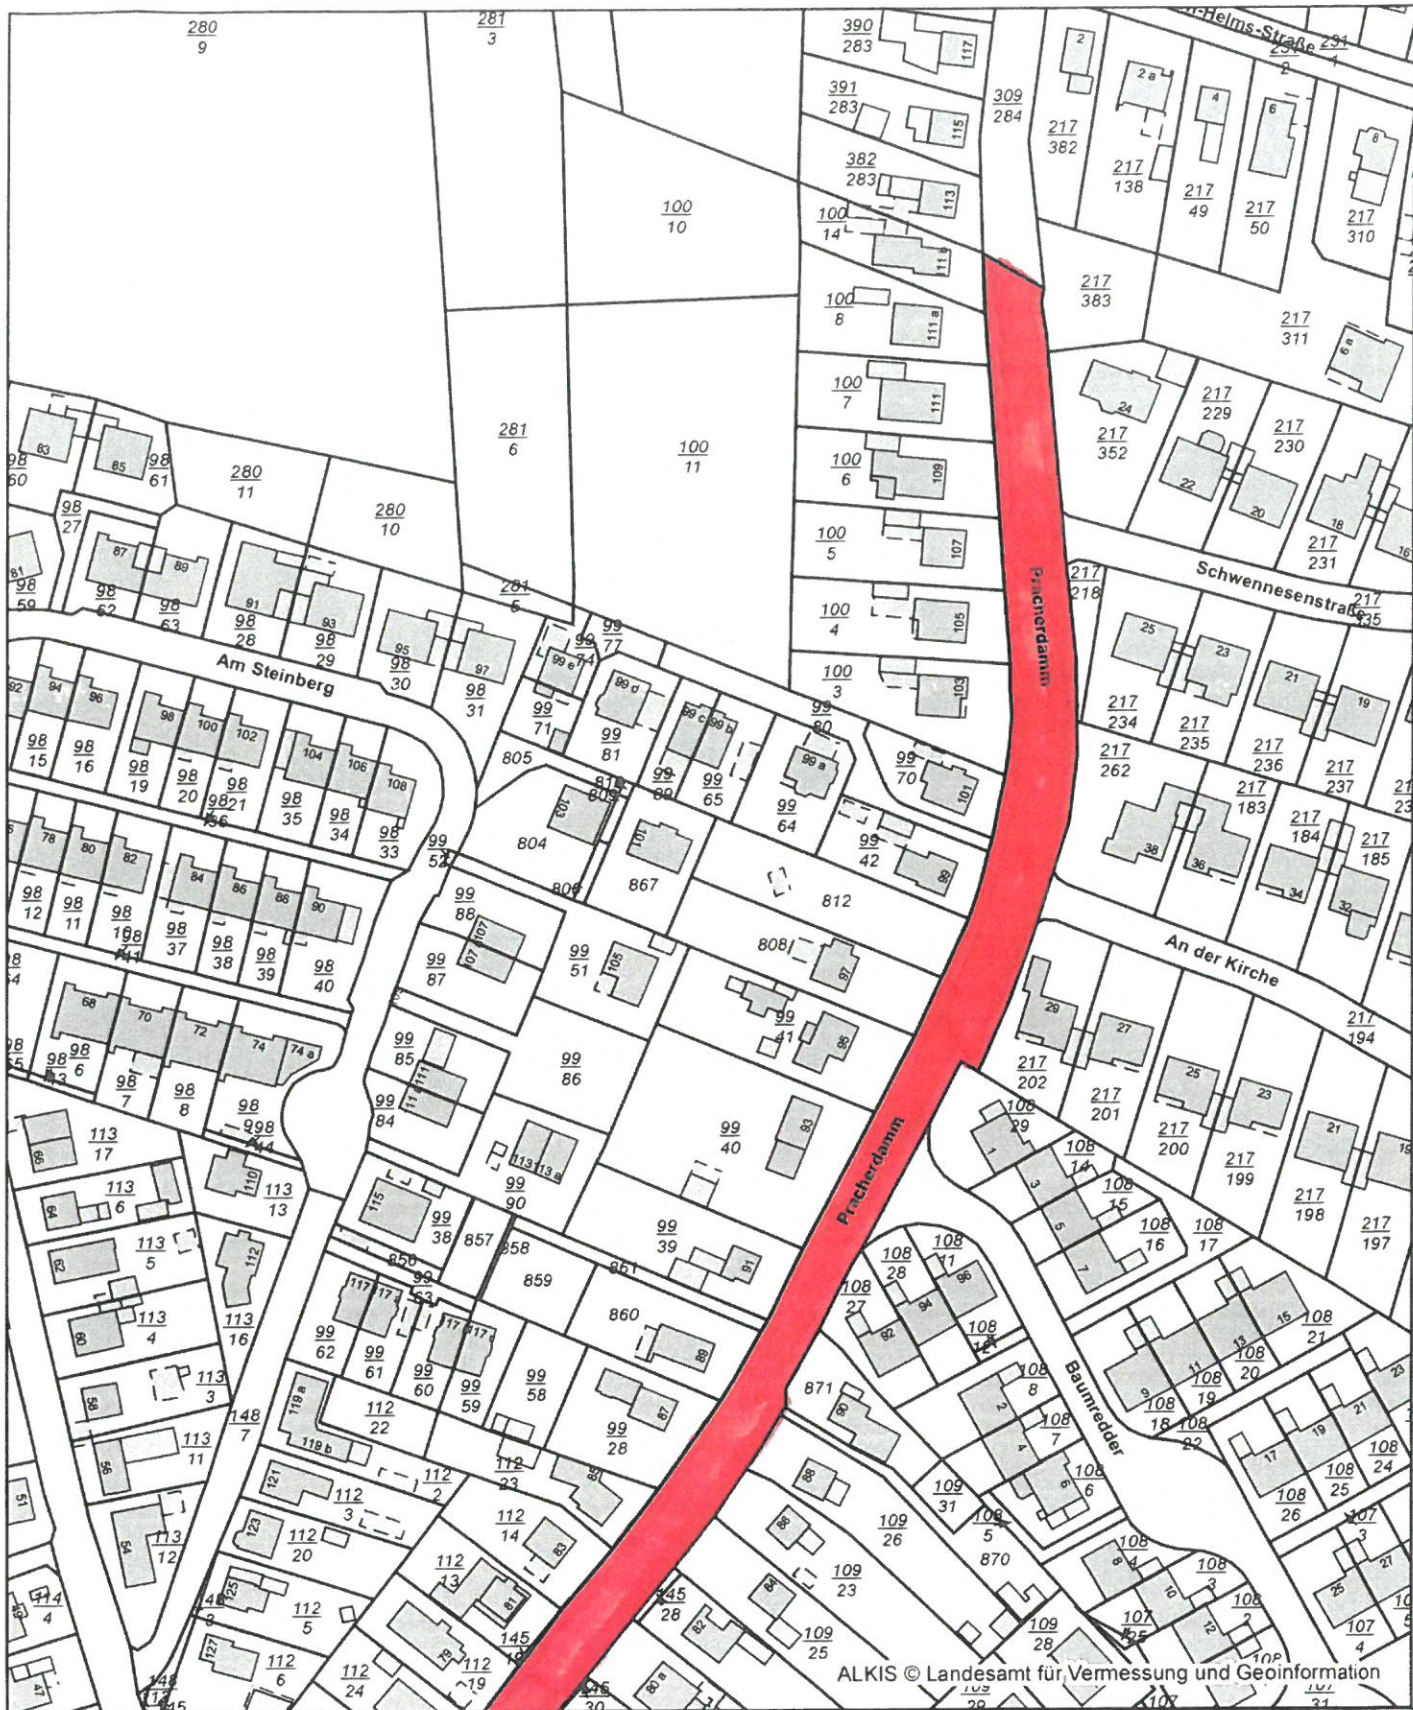

ALKIS © Landesamt für Vermessung und Geoinformation

Datenauszug

Erstellt für Maßstab 1:1.742



Ersteller Herr Tronnier

Erstellungsdatum 02.10.2018



Stadt Uetersen

Wassermühlenstraße 7
25436 Uetersen

nicht amtlicher Kartenauszug

