

Basis der Darstellung für diesen Schutzbereichsplan und Vervielfältigung mit Zustimmung der Freien und Hansestadt Hamburg, Landesbetrieb Geoinformation und Vermessung, www.geoinfo.hamburg.de, Vorgangsnummer: LGV L42 2011-300-866

Datengrundlage ALK, 2017, Herausgeber: Vermessungs- und Katasterverwaltung Schleswig-Holstein
Geobasisinformationen © BKG und Vermessungsverwaltungen der Länder

Legende

005 SH APPEN


Nr. Objekt, Radius

- 005 SH, Appen, 50 m
- 005 SH, Appen, 1500 m
- 005 SH, Appen, 8000 m

Gemarkungsschlüssel, Gemarkung, Flurnummer

- 6501, APPEN, 1, 2, 3, 4, 5, 6
- 6522, ESINGEN (TORNESCH), 11, 12, 14, 15, 16, 17, 18
- 6526, GROSS NORDENDE, 1, 2, 3, 4, 5, 6, 7
- 6530, HASELBAU, 1, 2, 3, 4, 5, 6, 7
- 6531, HASELDORF, 2, 3, 4, 5, 6, 7, 8, 9, 10, 11, 12, 18, 20
- 6534, HEIDGRABEN, 1, 2, 3, 4
- 6535, HEST, 1, 2, 3, 4, 5, 6, 7, 8, 9, 10
- 6537, HETJUNGEN, 3
- 6541, HOLM (HOLM), 1, 2, 8, 9, 10
- 6543, KLEIN NORDENDE (KLEIN NORDENDE), 3, 4, 5, 6, 7, 8, 9, 13
- 6554, MOORREGE (MOORREGE), 1, 2, 3, 4, 5, 6, 7, 8, 9, 10, 11
- 6555, NEUENDEICH, 1, 2, 3, 4, 5, 6, 7, 8
- 6574, KURZENMOOR, 10
- 6582, UETERSEN (UETERSEN), 1, 2, 3, 4, 5, 6, 7, 8, 9, 10, 11, 12, 13, 14, 15, 16, 17, 18, 19, 20, 21
- 6586, ESINGEN (UETERSEN), 11
- 6641, KLEIN NORDENDE (SEETH-EKHOLT), 13
- 6654, MOORREGE (APPEN), 9
- 6655, MOORREGE (HASELBAU), 2
- 6656, MOORREGE (UETERSEN), 4
- 6671, UETERSEN (TORNESCH), 7
- 6672, UETERSEN (GROSSNORDENDE), 1, 2
- 6673, UETERSEN (MOORREGE), 19

Maßstab 1 : 12.000

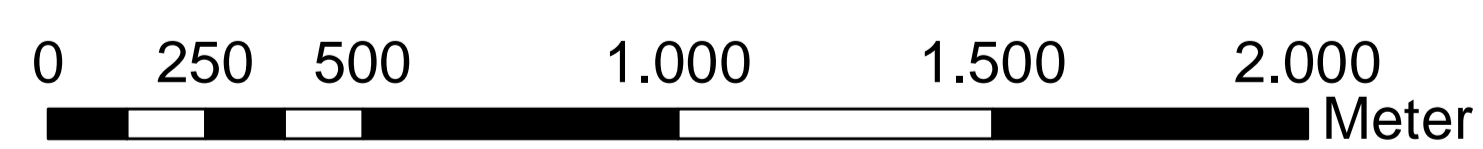

Karte 1 von 4

aufgestellt:
Bundesamt für Infrastruktur, Umweltschutz und Dienstleistungen der Bundeswehr (BAIDBW)
Kompetenzzentrum Baumanagement Kiel (KompZ BauMgmt KI)
Kiel, den *19. Dezember 2017*

Im Auftrag
Paul
Paul
Oberstabsbootsmann

Die in diesem Schutzbereichsplan enthaltenen Flurstücke und Flurstücknummern stimmen mit den in der wörtlichen Aufzählung in der Schutzbereichsplanordnung aufgeführten überein.

Bundesamt für Infrastruktur, Umweltschutz und Dienstleistungen der Bundeswehr (BAIDBW)
Kompetenzzentrum Baumanagement Kiel (KompZ BauMgmt KI)
Kiel, den *19.12.2017*

Im Auftrag
Simon Bölsau, BPR

Plan des Schutzbereichs für die Verteidigungsanlage
005 SH Appen

Der Plan ist Bestandteil der Schutzbereichsplanordnung
BMVg - IJUD 16 Anordnung Nr. 1/005 SH / 2 vom *2. Januar 2018*
Bundesministerium der Verteidigung

Bonn, den *2. Januar 2018*

Im Auftrag
Simon