

Basis der Darstellung für diesen Schutzbereichsplan und Vervielfältigung mit Zustimmung der Freien und Hansestadt Hamburg, Landesbetrieb Geoinformation und Vermessung.
www.geoinfo.hamburg.de, Vorgangsnummer: LGV L42 2011-300-866

Datengrundlage ALK, 2017, Herausgeber: Vermessungs- und Katasterverwaltung Schleswig-Holstein
Geobasisinformationen © BKG und Vermessungsverwaltungen der Länder


Legende
005 SH APPEN
Nr. Objekt, Radius

- 005 SH, LINK 16, 50 m
- 005 SH, LINK 16, 1500 m
- 005 SH, LINK 16, 8000 m

Gemarkungsschlüssel, Gemarkung, Flurnummer

- 6501, APPEN, 1, 2, 3, 4, 5, 6, 7, 8, 9, 10, 11, 12, 13, 14, 15, 16, 17, 18, 19
- 6512, BORSTEL-HOHNENRADEN (BORSTEL-HOHNENRADEN), 11, 12, 13, 14
- 6520, ELLERHOOP, 9
- 6522, ESINGEN (TORNESCH), 1, 2, 3, 4, 5, 6, 7, 8, 9, 10, 11, 12, 13, 14, 15, 16, 17, 18, 19
- 6529, HALSTERBEK, 1, 11
- 6534, HEIDGRABEN, 1, 2, 3
- 6535, HEIST, 4, 5
- 6541, HOLM (HOLM), 8, 9, 10
- 6543, KLEIN NORDENDE (KLEIN NORDENDE), 4, 5, 6, 7, 13
- 6549, KUMMERFELD, 2, 3, 4, 5, 6
- 6554, MOORREGE (MOORREGE), 8, 9
- 6562, PINNEBERG, 1, 2, 3, 4, 5, 6, 7, 8, 9, 10, 11, 12, 13, 14, 15
- 6563, PINNEBERG, 16, 17, 18, 19, 20, 21, 22, 23, 24, 25, 26, 27
- 6564, PRISDORF, 1, 2, 3, 4, 5
- 6568, RELLINGEN, 2, 3, 4, 5
- 6576, SEETH, 1, 3
- 6582, UETERSEN (UETERSEN), 7, 8, 9
- 6613, BORSTEL-HOHNENRADEN (PINNEBERG), 12, 13
- 6626, ESINGEN (UETERSEN), 11, 15
- 6641, KLEIN NORDENDE (SEETH-KHOLT), 13
- 6651, KUMMERFELD (PINNEBERG), 4
- 6654, MOORREGE (APPEN), 9
- 6661, PINNEBERG (RELLINGEN), 13
- 6665, RELLINGEN (PINNEBERG), 4
- 6671, UETERSEN (TORNESCH), 7
- 6673, PINNEBERG (BORSTEL-HOHNENRADEN), 16

Maßstab 1 : 12.000

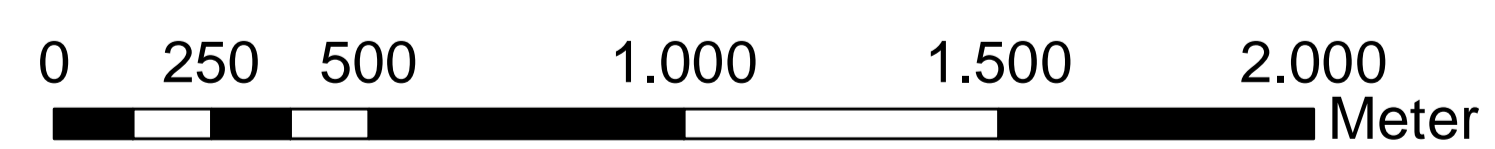

Karte 2 von 4

aufgestellt:
Bundesamt für Infrastruktur, Umweltschutz und Dienstleistungen der Bundeswehr (BAIDBw)
Kompetenzzentrum Baumanagement Kiel (KompZ BauMgmt KI)
Kiel, den **19. Dezember 2017**
Im Auftrag
Paul
Paul
Oberstabsbootsmann

Die in diesem Schutzbereichsplan enthaltenen Flurstücke und Flurstücknummern stimmen mit den in der wörtlichen Aufzählung in der Schutzbereichsplanordnung aufgeführten überein.
Bundesamt für Infrastruktur, Umweltschutz und Dienstleistungen der Bundeswehr (BAIDBw)
Kompetenzzentrum Baumanagement Kiel (KompZ BauMgmt KI)
Kiel, den **19. 12. 2017**
Im Auftrag
Baran, RAR

Plan des Schutzbereiches für die Verteidigungsanlage
005 SH Appen
Der Plan ist Bestandteil der Schutzbereichsplanordnung
BMVg - IUD 16 Anordnung Nr. 1/005 SH / 2 vom 2. Januar 2018
Bundesministerium der Verteidigung
Bonn, den 2. Januar 2018
Im Auftrag
Simon