
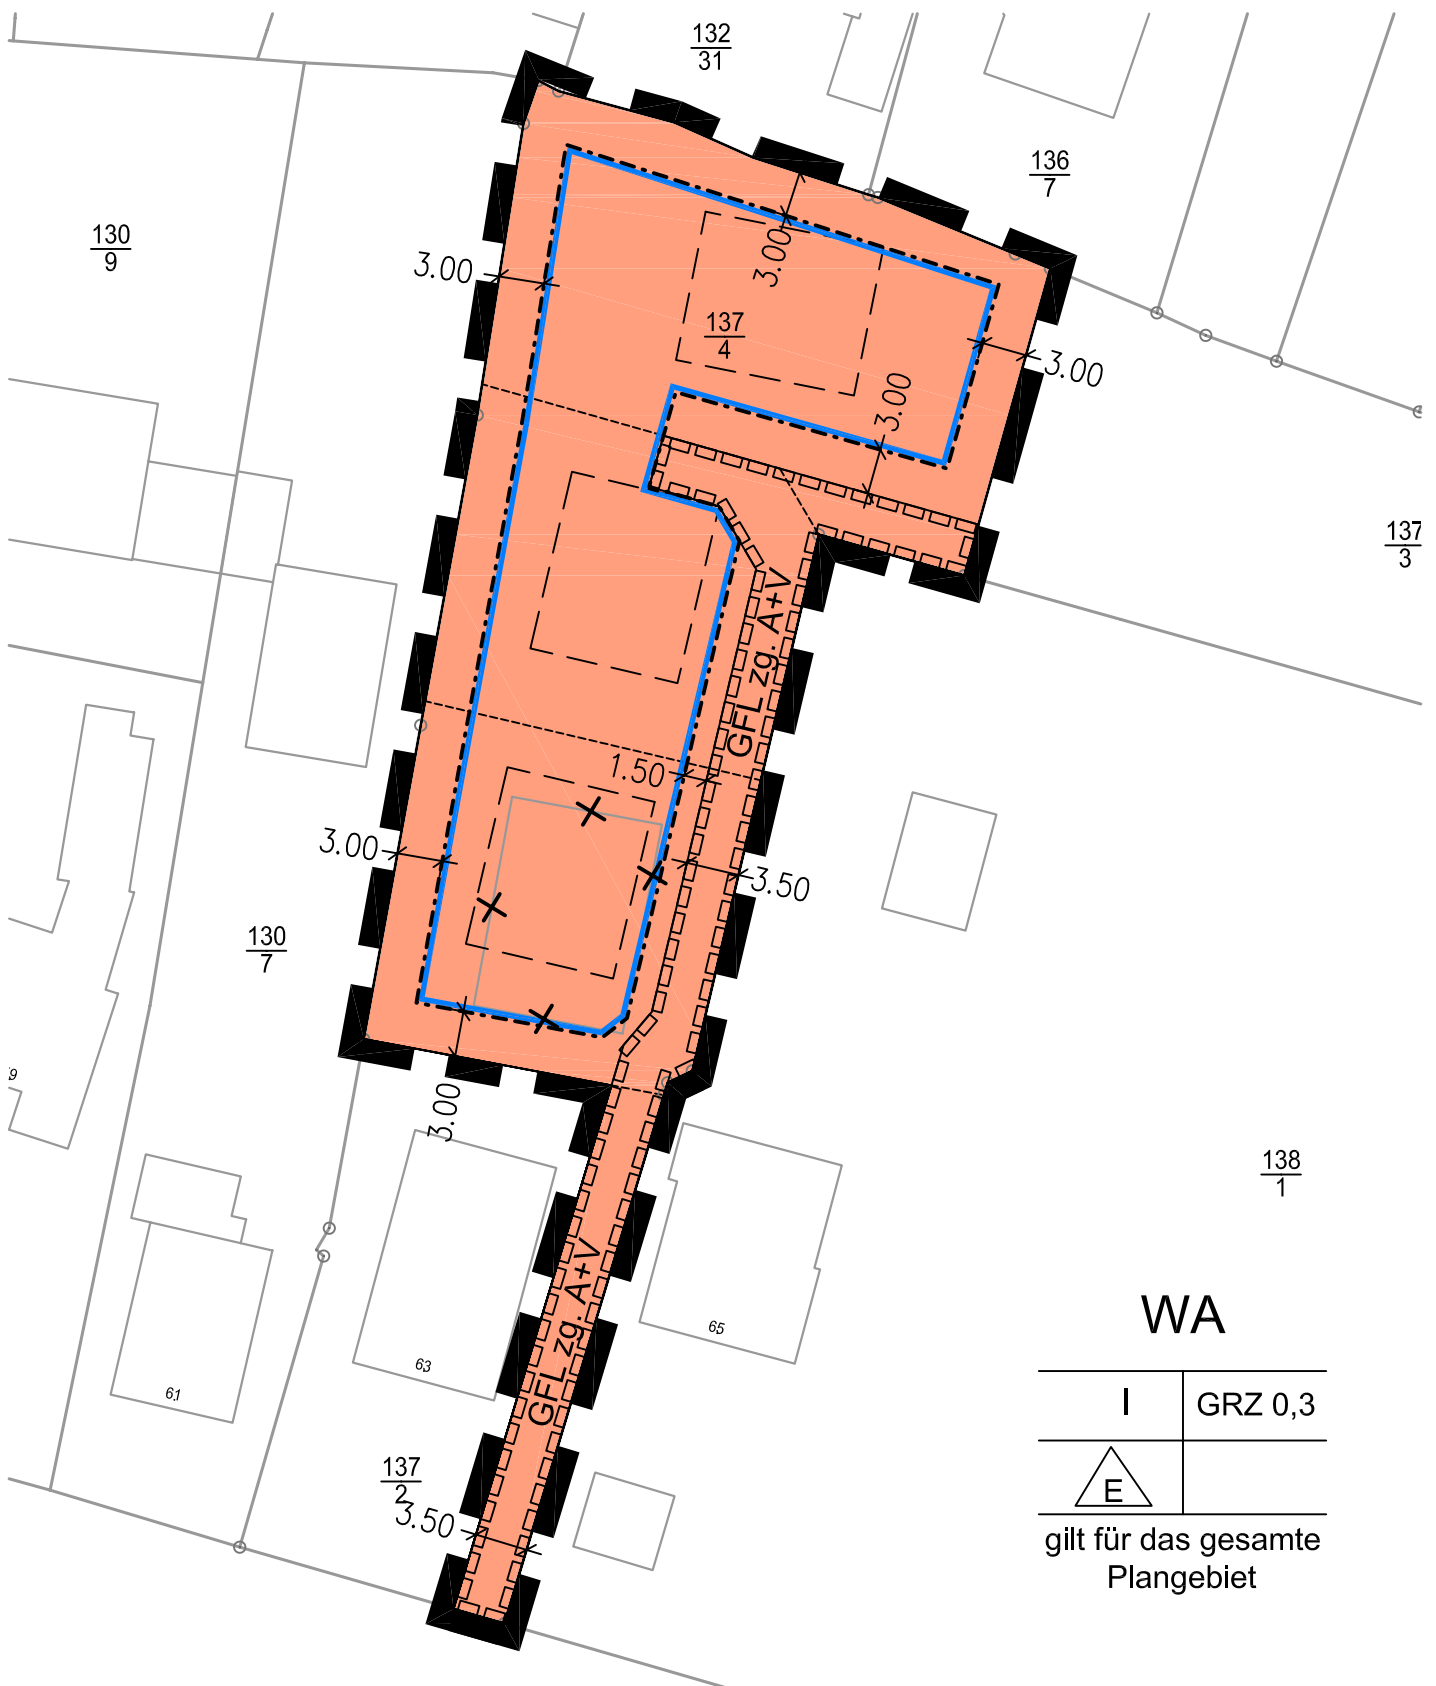


# Stadt Uetersen

## Bebauungsplan Nr. 92


Maßstab 1:500

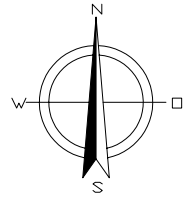

**WA**

I	GRZ 0,3
E	

gilt für das gesamte Plangebiet

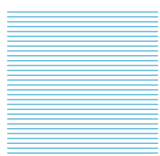

**MAYSACK-  
SOMMERFELD  
STADTPLANUNG**

Nienhöfener Str. 29-37  
25421 Pinneberg  
Tel.: (04101) 375 79 51  
Fax.: (04101) 375 79 43  
Email: buero@m-s-stadtplanung.de  
Internet: www.m-s-stadtplanung.de

Arbeitsstand: 09.11.2006